




圖例	說明
ⓔ	緊急照明燈
→	避難指標
⇨	避難方向指示燈
⊠	出口標示燈
Ⓒ	干粉滅火器
Ⓐ	懸掛式自動滅火器
Ⓢ	偵煙式局限型探測器
Ⓜ	差動式局限型探測器
Ⓜ	定溫式局限型探測器
☒	綜合消防栓箱
Ⓢ	揚聲器
☒	火警綜合盤
⊠	避難梯
▽	緩降機

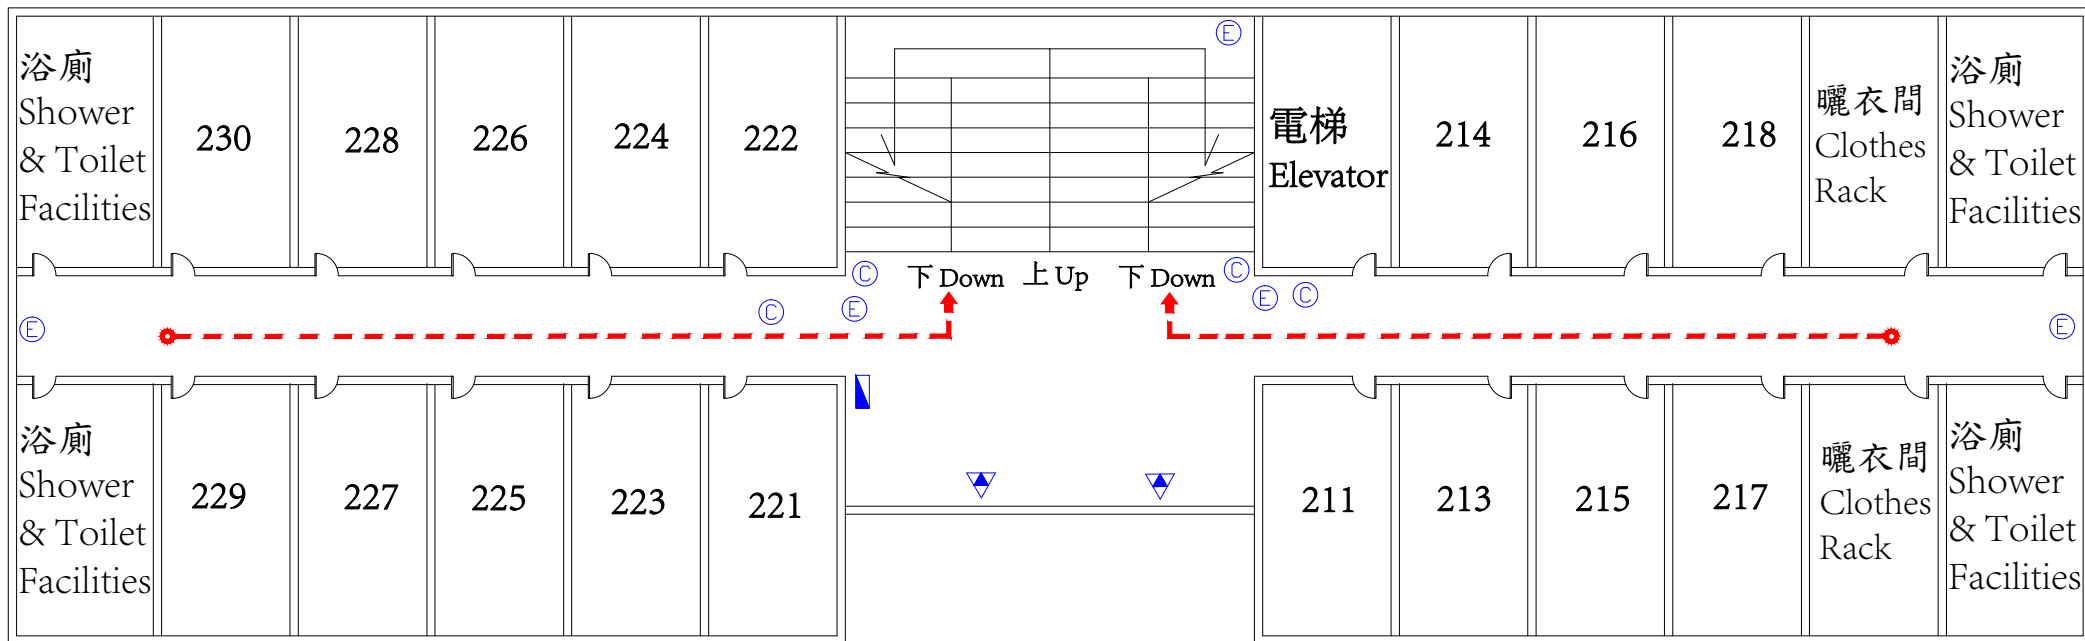

圖例	說明
ⓔ	緊急照明燈
→	避難指標
⇨	避難方向指示燈
⊗	出口標示燈
ⓐ	干粉滅火器
Ⓐ	懸掛式自動滅火器
Ⓢ	偵煙式局限型探測器
Ⓜ	差動式局限型探測器
ⓐ	定溫式局限型探測器
☒	綜合消防栓箱
Ⓢ	揚聲器
ⓈⓈⓈ	火警綜合盤
Ⓢ	避難梯
▽	緩降機

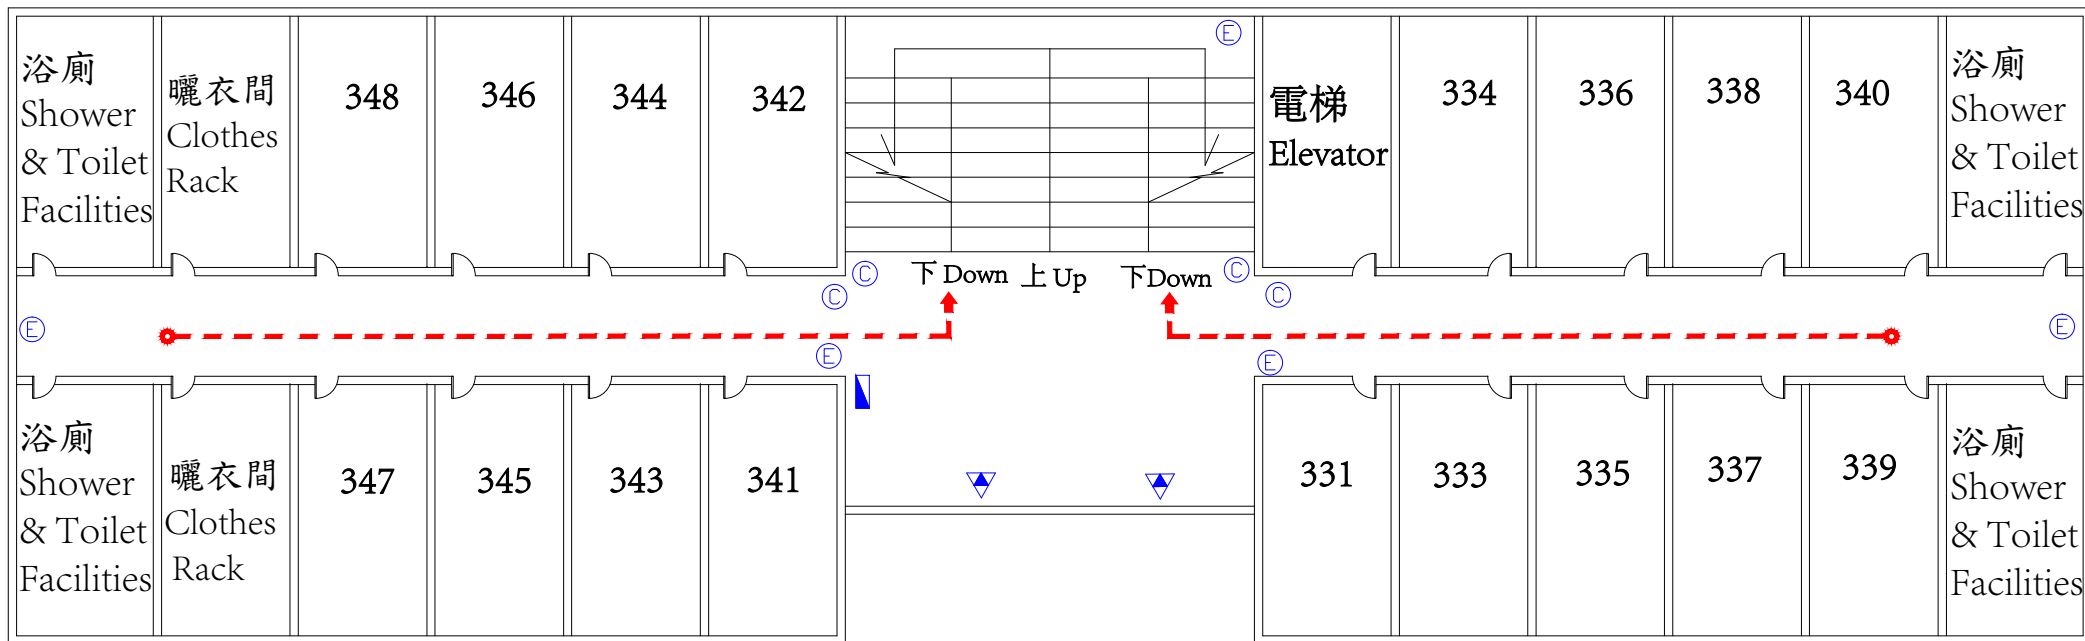

圖例	說明
ⓔ	緊急照明燈
→	避難指標
⇨	避難方向指示燈
⊠	出口標示燈
ⓐ	干粉滅火器
Ⓐ	懸掛式自動滅火器
Ⓢ	偵煙式局限型探測器
Ⓜ	差動式局限型探測器
ⓐ	定溫式局限型探測器
☒	綜合消防栓箱
Ⓢ	揚聲器
☒	火警綜合盤
ⓧ	避難梯
▽	緩降機

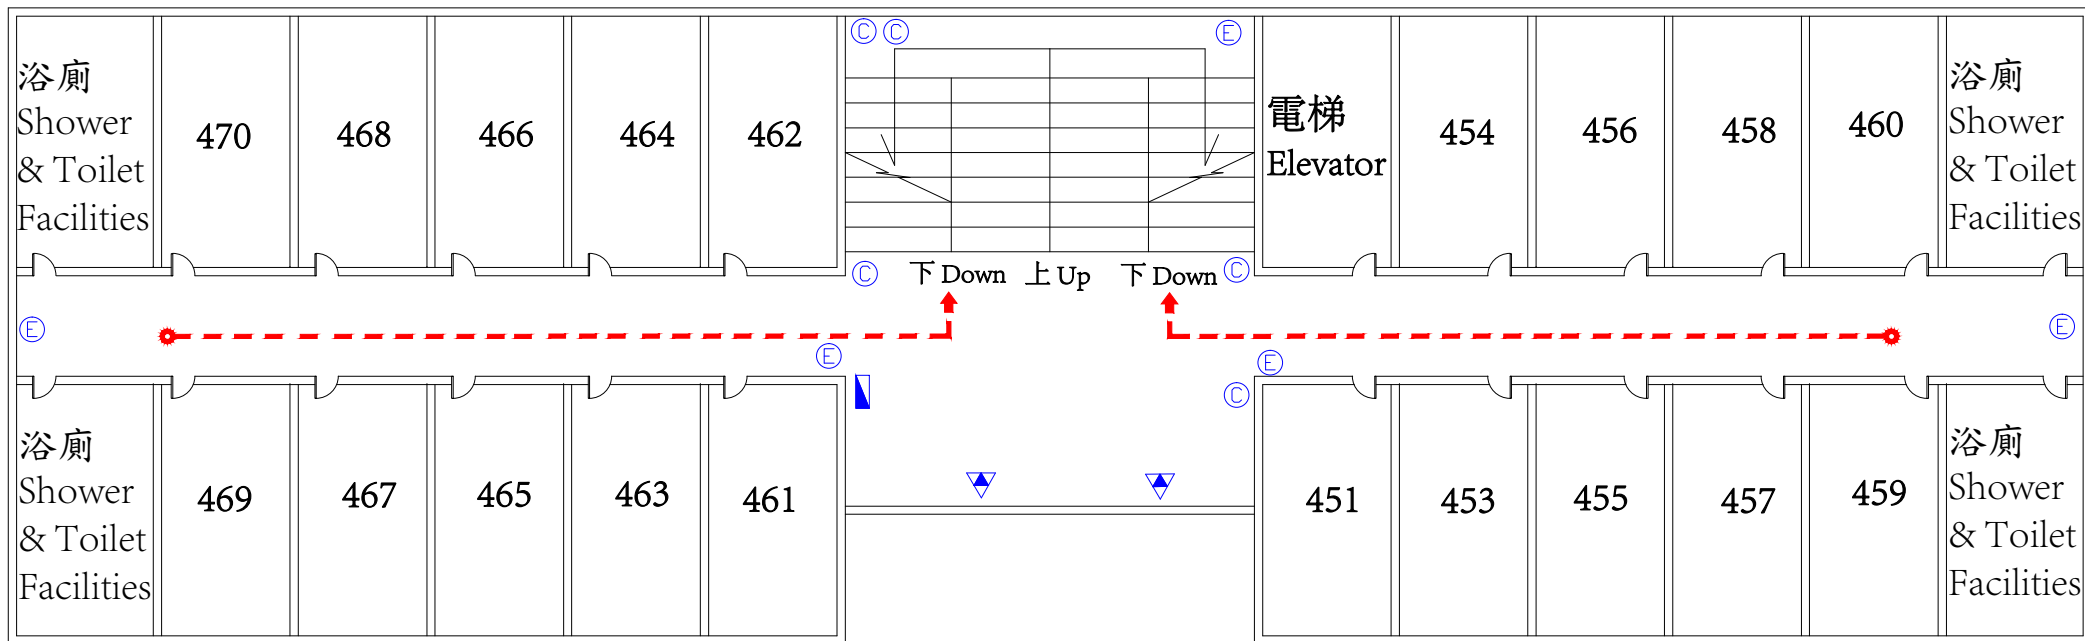

圖例	說明
ⓔ	緊急照明燈
→	避難指標
⇨	避難方向指示燈
⊕	出口標示燈
ⓐ	干粉滅火器
Ⓐ	懸掛式自動滅火器
Ⓢ	偵煙式局限型探測器
Ⓜ	差動式局限型探測器
ⓐ	定溫式局限型探測器
☒	綜合消防栓箱
Ⓢ	揚聲器
ⓈⓈⓈ	火警綜合盤
Ⓢ	避難梯
▽	緩降機